


Piano Terra - H=2.80

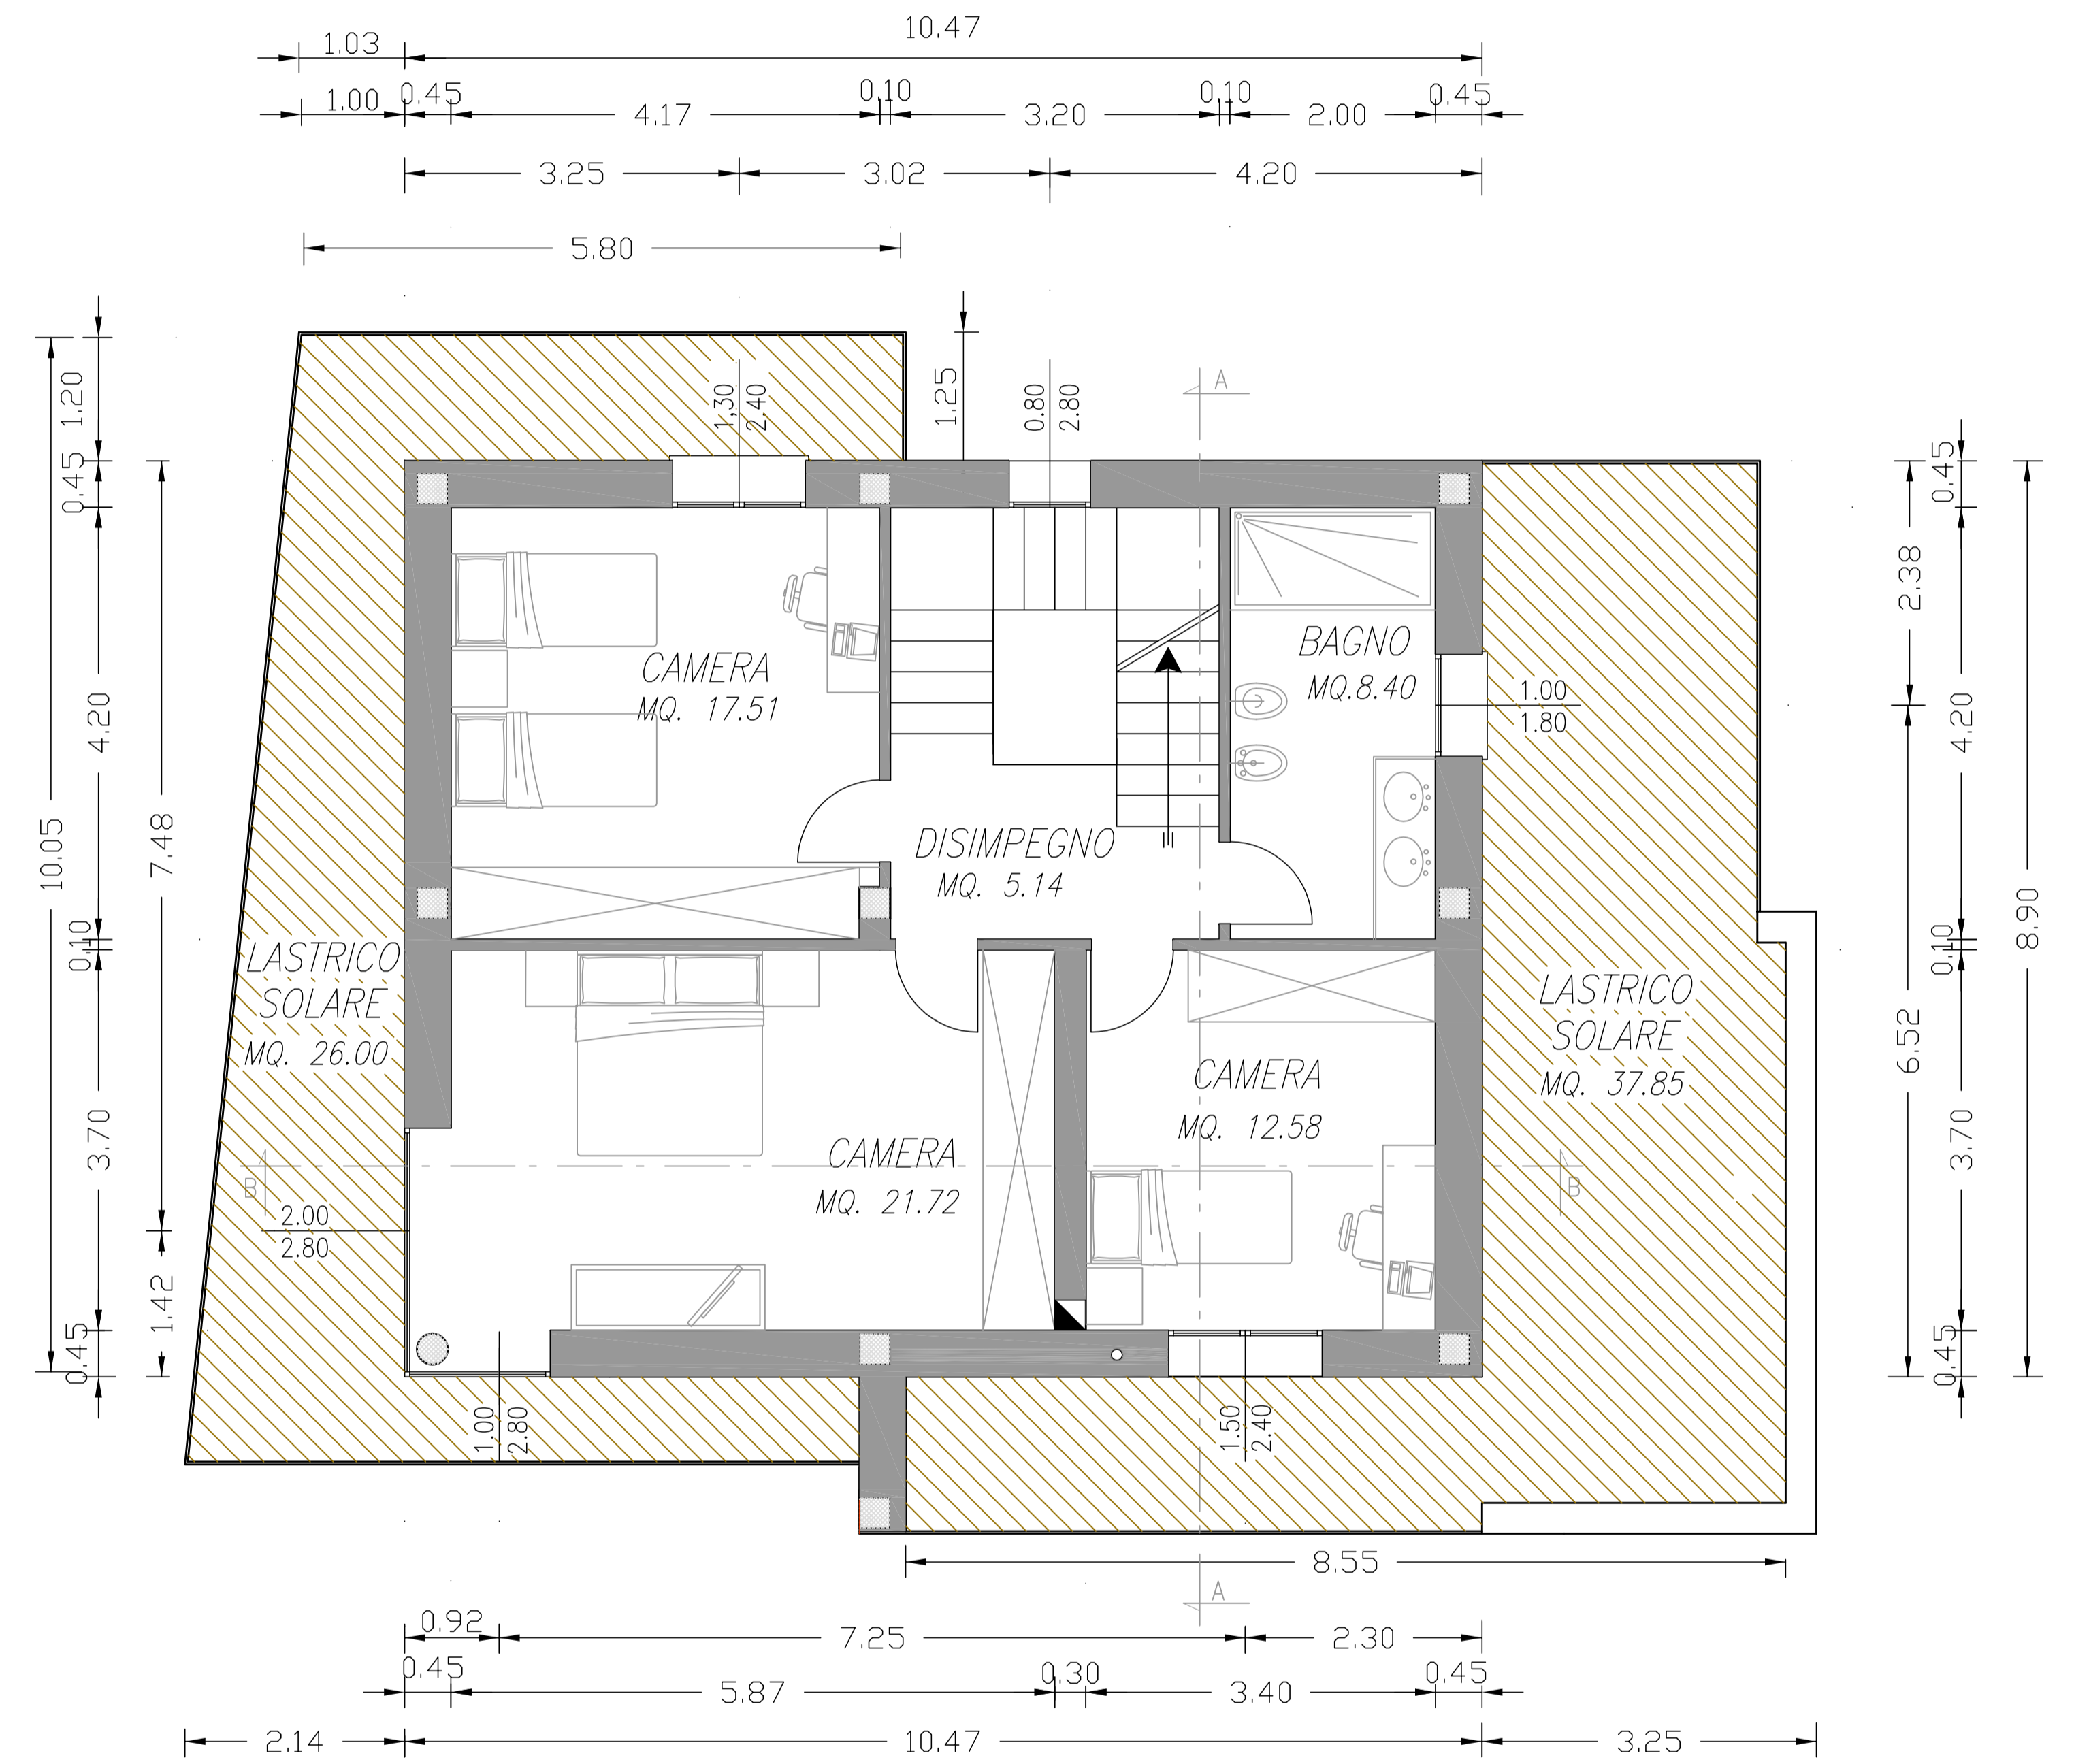

PIANO PRIMO H=2.80